




CROQUIS DE LOCALIZACIÓN

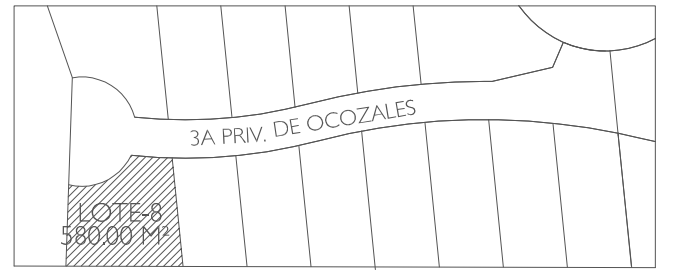

CROQUIS DE UBICACIÓN

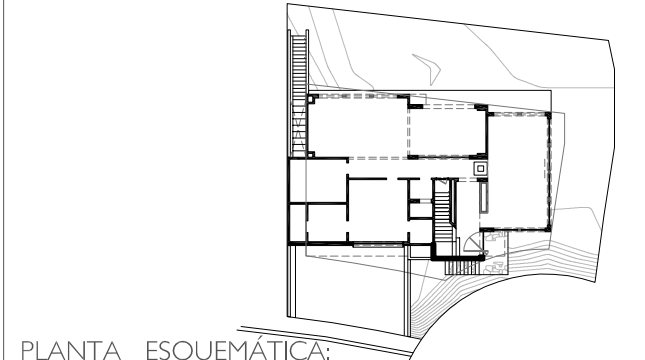

PLANTA ESQUEMÁTICA

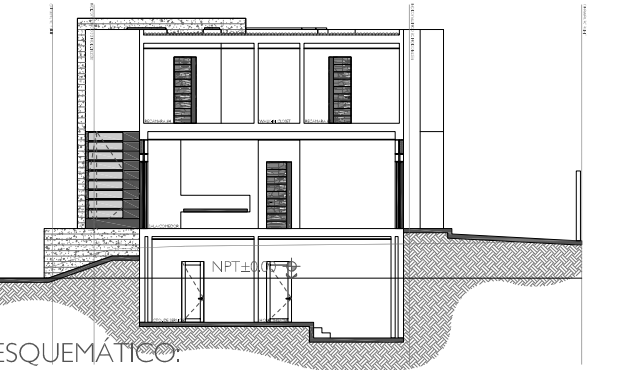

CORTE ESQUEMÁTICO

**SIMBOLOGÍA**

NPT: NIVEL DE PISO TERMINADO

NOTAS IMPORTANTES:

- SUPERFICIE DE TERRENO 580.00 M<sup>2</sup>
- SUPERFICIE DE DESPLANTE 255.94 M<sup>2</sup> (44.12%)
- SUPERFICIE DE JARDÍN 238.63 M<sup>2</sup> (41.71%)
- SUPERFICIE DE PAVIMENTOS 85.43 M<sup>2</sup> (14.17%)

ÁREAS DE CONSTRUCCIÓN:

- PLANTA DE SÓTANO = 247.99 M<sup>2</sup>
- PLANTA BAJA = 233.52 M<sup>2</sup>
- PLANTA ALTA = 236.30 M<sup>2</sup>
- ÁREA TOTAL = 717.81 M<sup>2</sup>

## NOTAS GENERALES

### RESUMEN NIVEL I

DESARROLLADOR: ÁLVARO OBREGÓN  
CUAJIMALPA DE MORELOS

### CORRESPONSABLES

NO.	REGISTRO	NOMBRE
1	DRO	
2	ESTRUCTURA	
3	INSTALACIONES	
4		

DESARROLLADOR:

**FIDEICOMISO**  
**CUMBRES DE SANTA FE**


## CASA HABITACIÓN

PLANO: ARQUITECTÓNICO  
PLANTA BAJA

PROYECTADO: YUNEL CESIN  
MIKE RUIZ

UBICACIÓN: LOTE 8  
AV. DE LOS POETAS N° 100, MANZ. CD3-B

ESCALA: 1:500  
ACOTACIÓN: METROS  
REVISO: VÁLIDO  
FECHA: FEBRERO DEL 2018

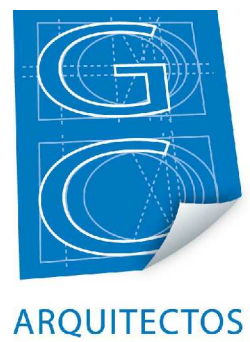

info@gcarq.com